


SECCION LONGITUDINAL NORTE SUR DE LA URBANIZACION PISTAS DEPORTIVAS

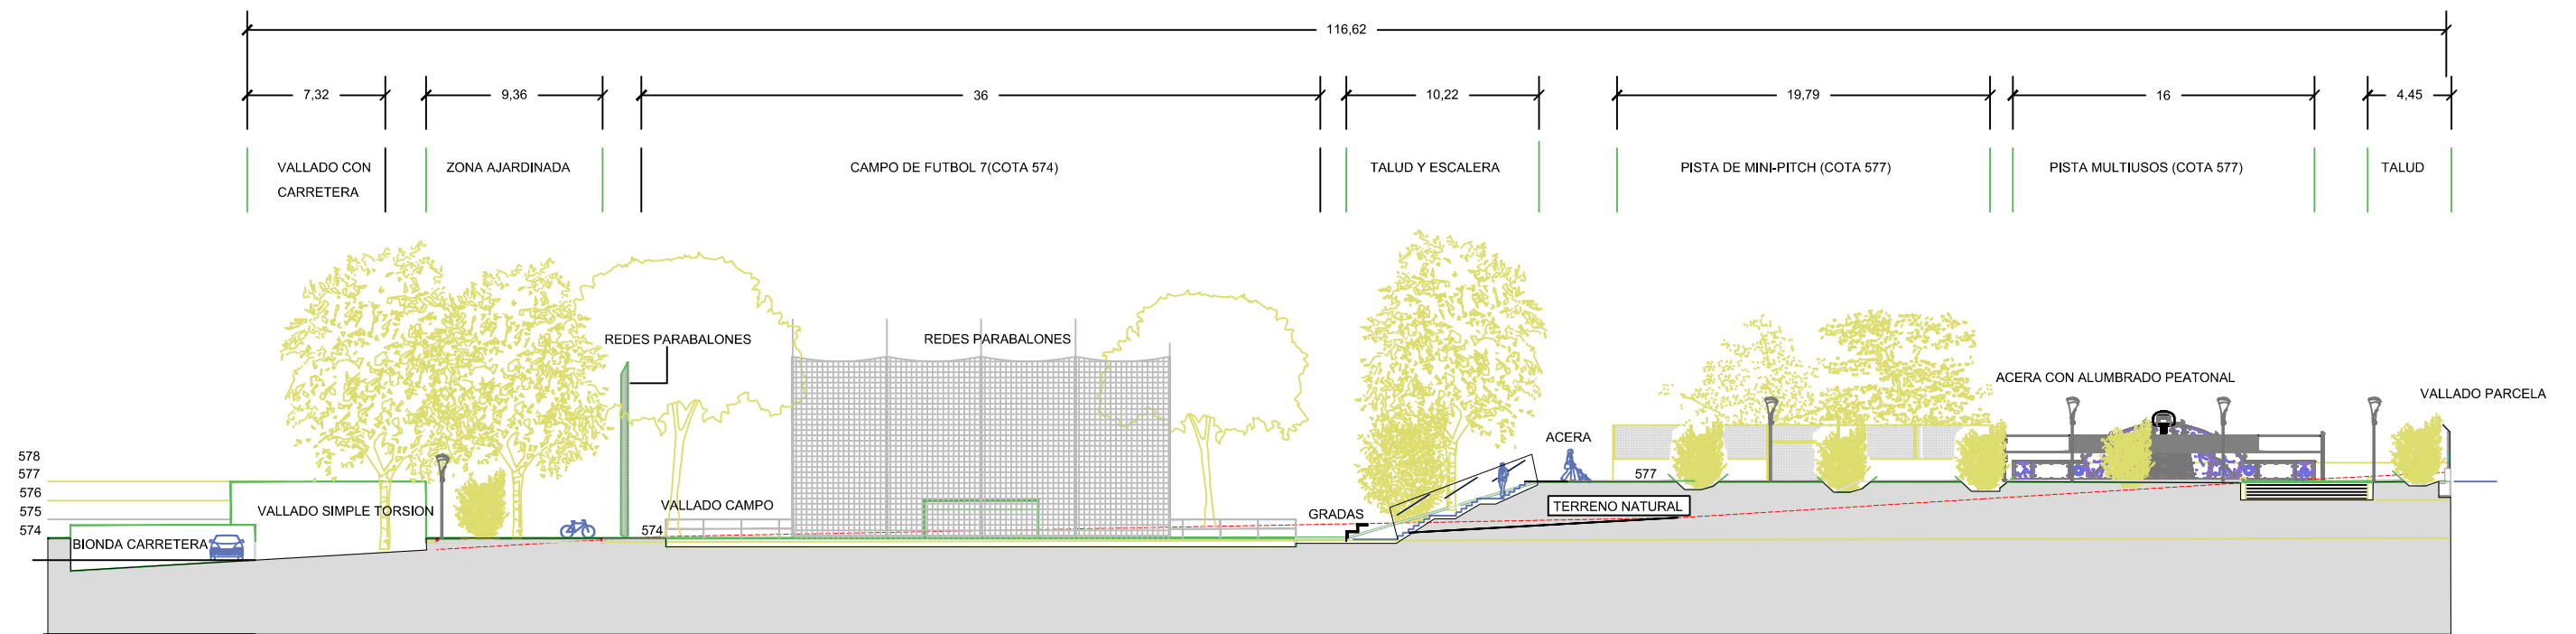

SECCION TRANSVERSAL ESTE-OESTE URBANIZACION PISTAS DEPORTIVAS